


ANCAP DEPARTAMENTO DE INGENIERIA Y OBRAS
 APROBADO PARA CONSTRUCCION
 Ing: *[Signature]*
 Fecha: 19 MAYO 1976
 LA AUTORIZACION NO EXIME AL CONTRATISTA DE SU RESPONSABILIDAD QUE DEBE MANTENERSE INTENSA EN TODOS SUS TRAMITES.

NOTA:

Les dimensions sont indiquees en mm et les poids en kg

NOTE:

All dimensions are in mm and weights in kg

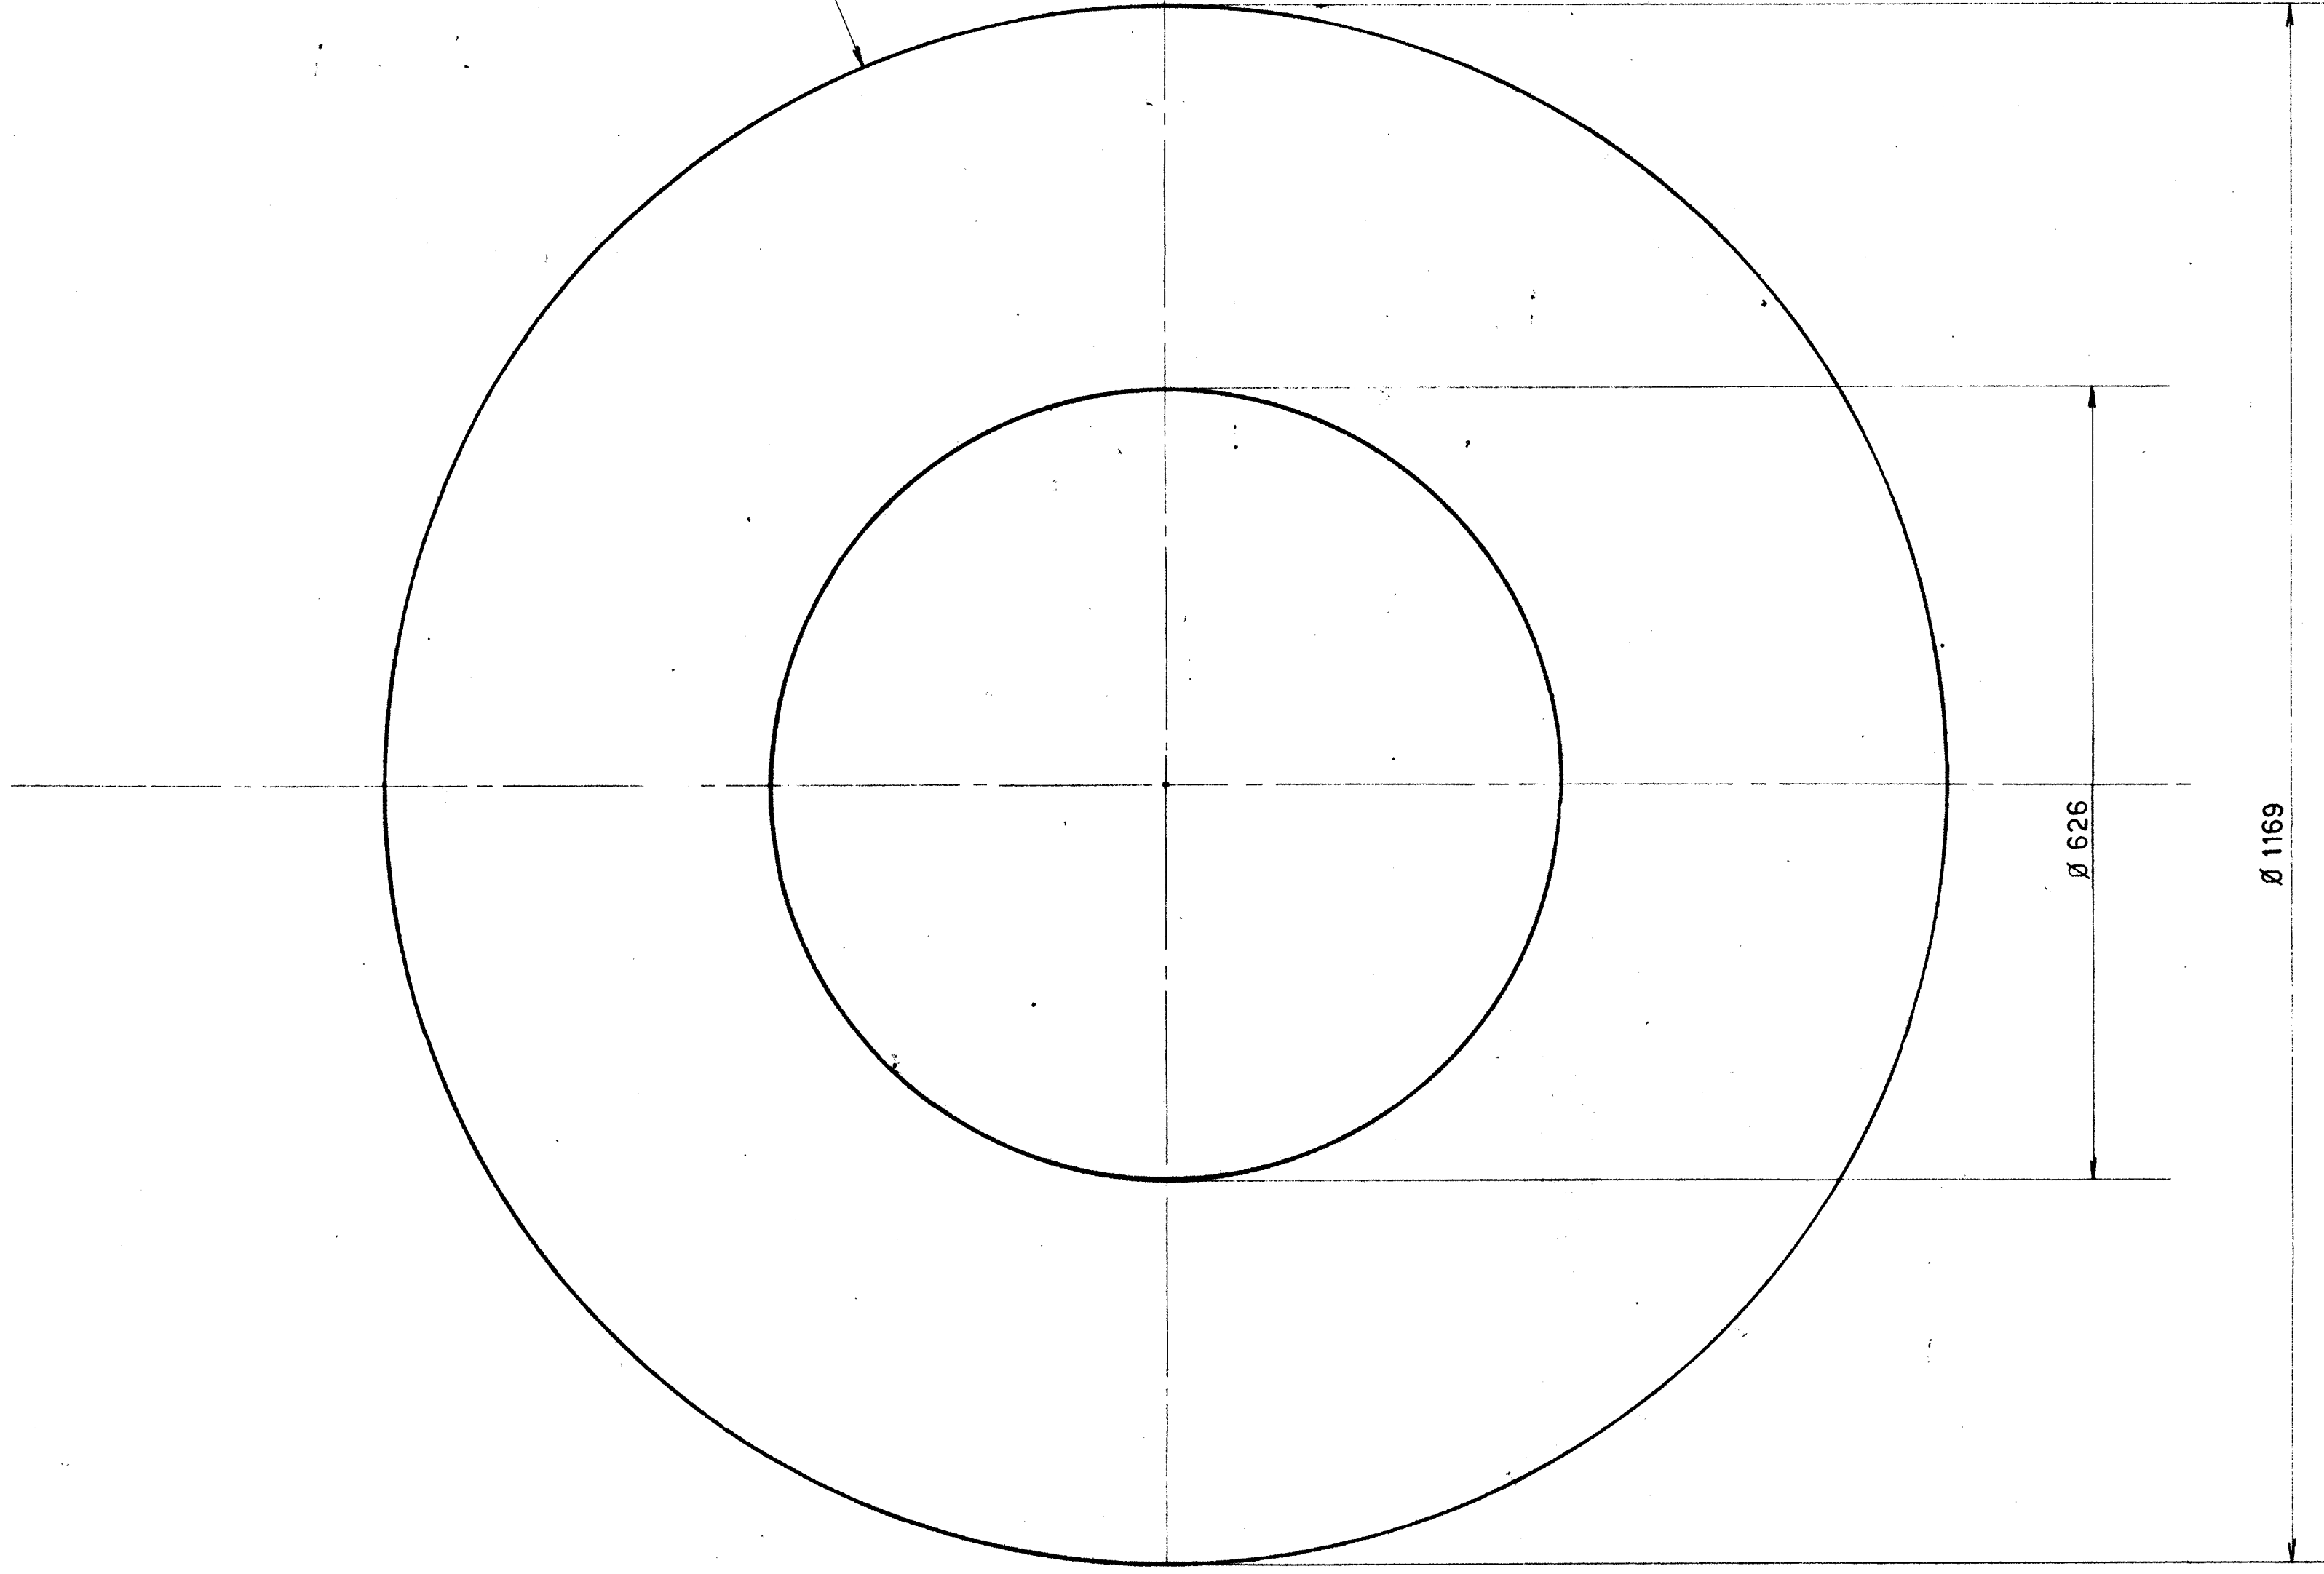

Rep. piece mark	Repe No	Designation	Dimensions	Matiere	Poids unitaire	Poids total
1	3	Renfort Reinforcing plate	Ø 1169/626 x 6,4	E 24.2	39	117

NOMENCLATURE POUR 1 UNITÉ		NOMBRE D'UNITÉS : 4	
BILL OF MATERIAL FOR 1 UNIT		NUMBER OF UNIT	

PLANS A CONSULTER
 DRAWING TO CONSULT
 N° 7548.32.03.1- TROU D'HOMME DE MANHOLE Ø 24"
 " " " " " DECK MANHOLE

TYPE DE SOUDURE		TYPE OF WELD	
Ø angle	Ø angle	Ø angle	Ø angle
II	II	V	V
II	II	V	V

Soudure continue		Soudure d'angle	
Continuous fillet	Angle fillet	Double continuous fillet	Double angle fillet

Reference Client: 54
 Date: 17.2.76
 Verifie: LOUIS M.
 Dessiné: LOUIS M.
 Nom: LOUIS M.

Reference DB: SPIE Uruguay
 DELATTRE BEZONS
 4 RTF/SPR 67000 m³ Ø 640 x 22,28 m
 RENFORT TROU D'HOMME DE TOIT Ø 24"
 ROOF MANHOLE REINFORCING PLATE Ø 24"

N° 7548.32.03.2
 Ce plan est notre propriété - Reproduction et communication à des tiers interdites